


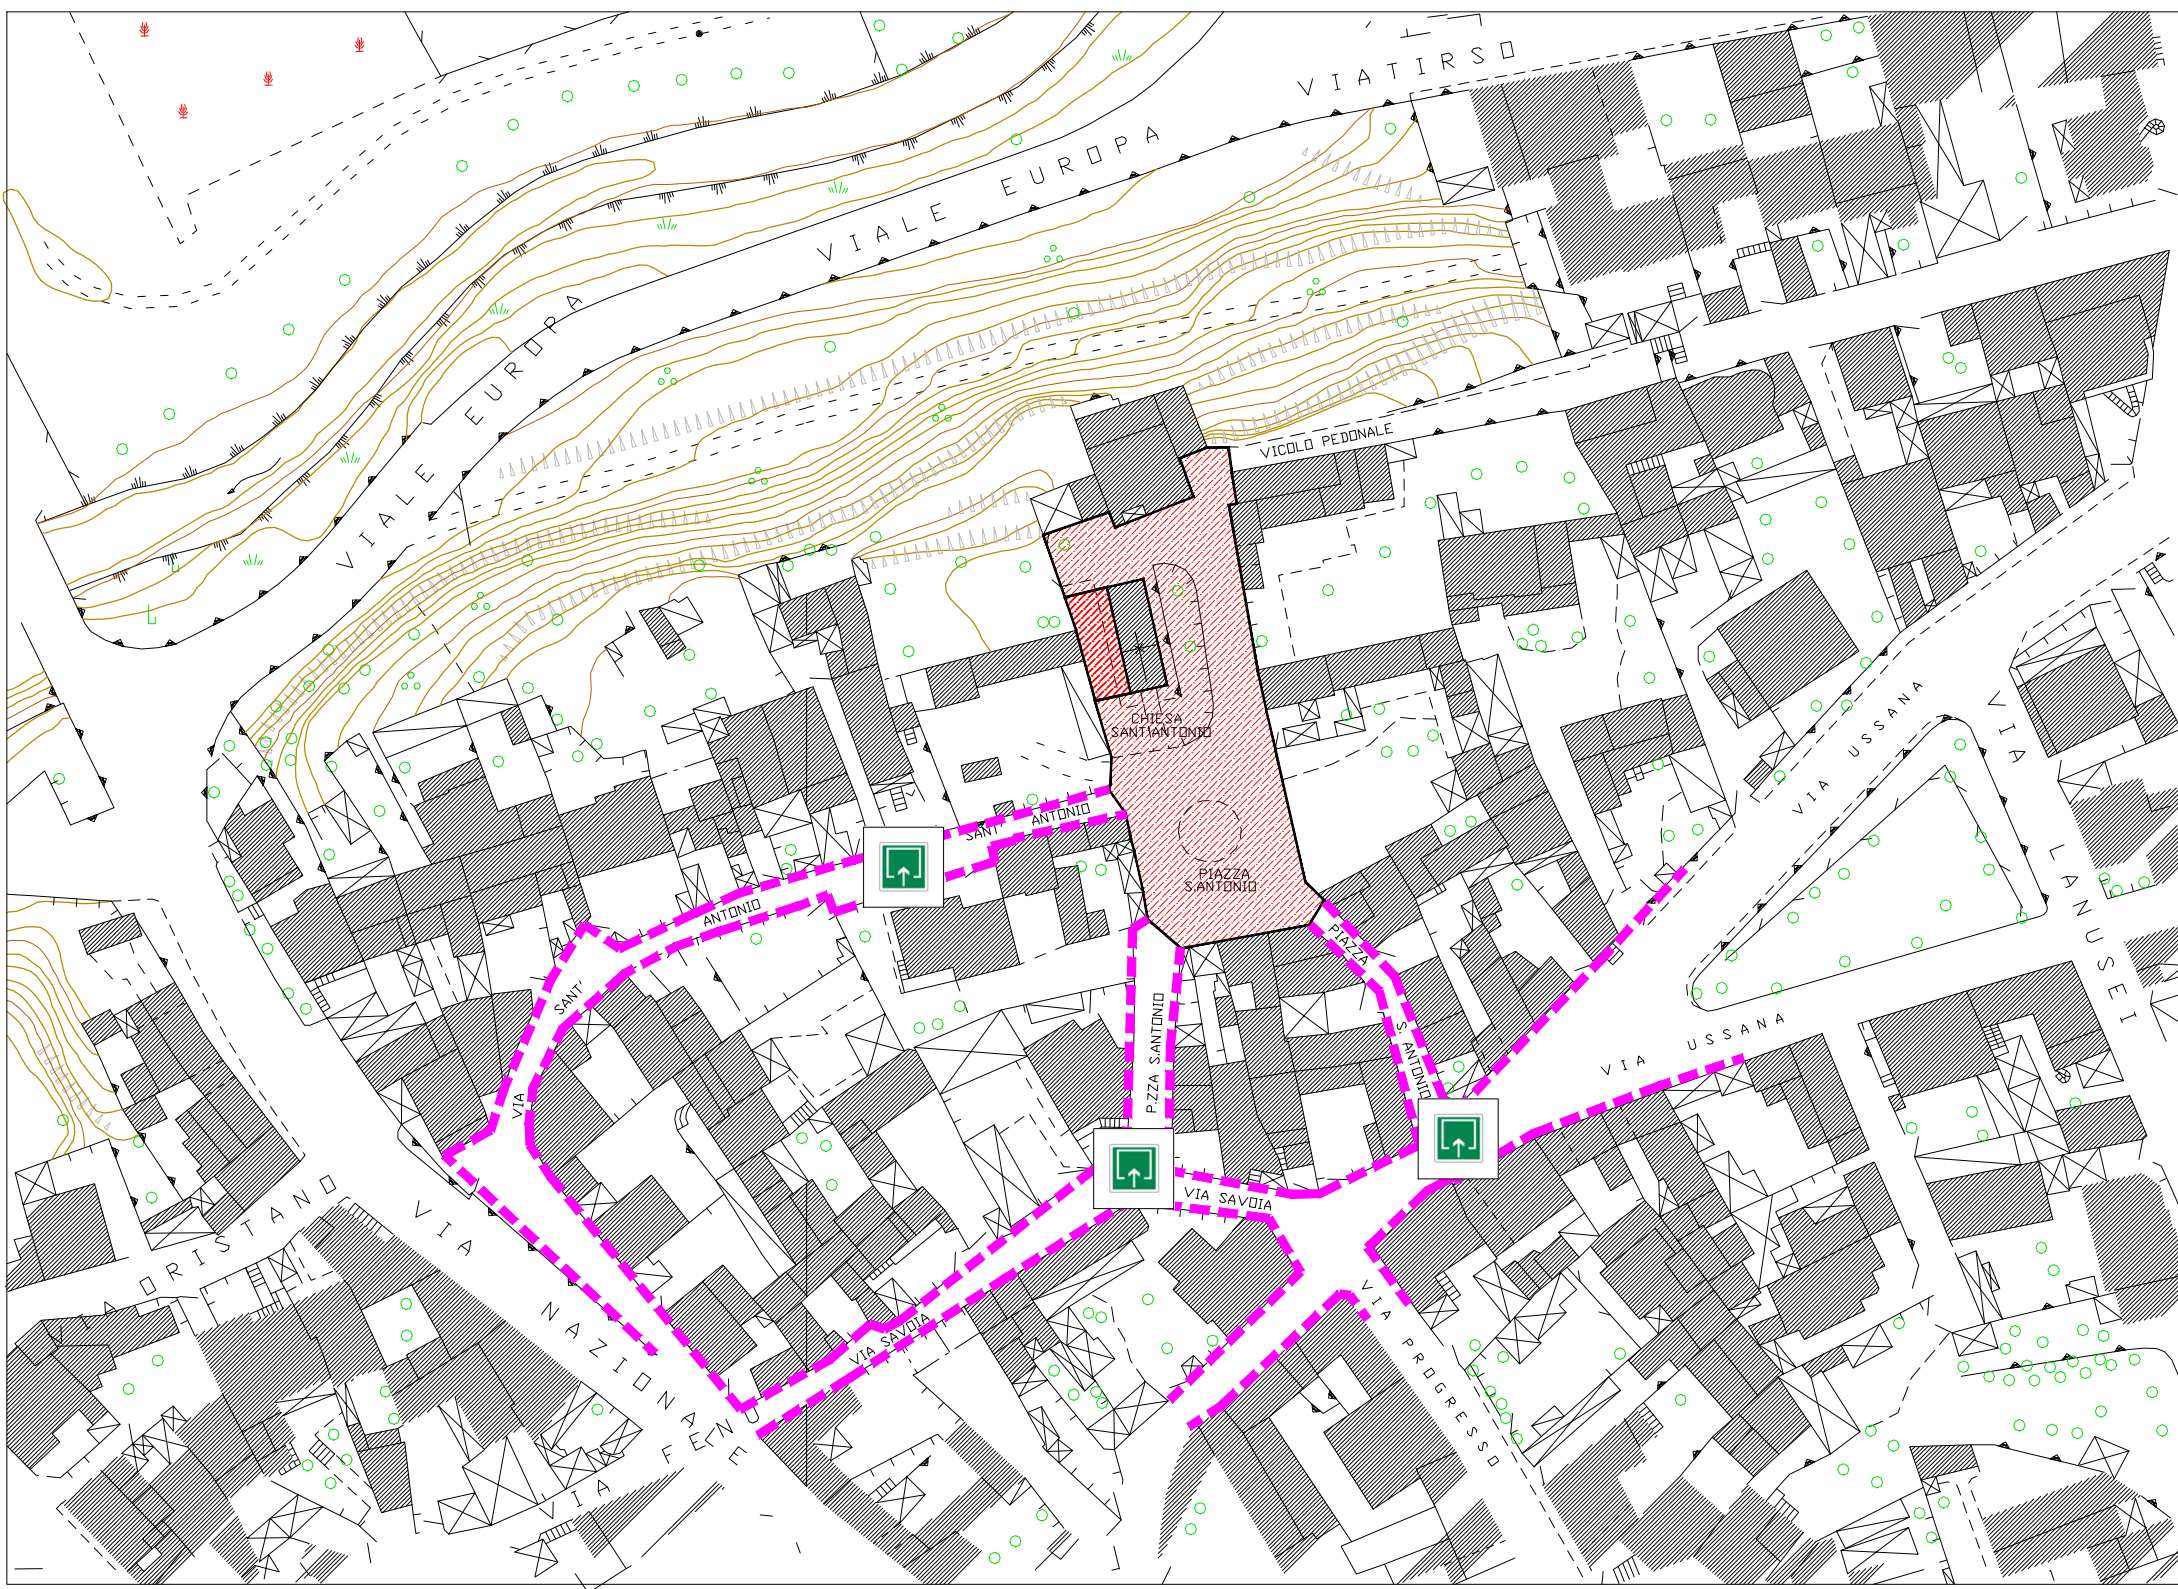

MONASTIR - STRALCIO AEROFOTOGRAMMETRICO - SCALA 1: 1.000
"PIAZZA S. ANTONIO"


AREA PIAZZA
S. ANTONIO

LEGENDA

- | | | | |
|--|---|--|---|
| | AREA FALO' (RECINTATA) | | PUNTO PREPARAZIONE - LOGISTICA |
| | AREA SOSTA AMBULANZA 118 | | ESTINTORE A POLVERE TIPO 34A-233B-C
(N. 5 ESTINTORI NELL'AREA) |
| | AREA SOSTA POLIZIA LOCALE | | DIVIETO DI SOSTA AUTOMEZZI
(VIE ESODO LIBERE) |
| | AREA SOSTA MEZZO PROTEZIONE CIVILE
(MEZZO ANTINCENDIO) | | LUOGO SICURO |
| | AREA BANCARELLA 1 E 2 | | PALCO PREFABBRICATO (4,00x4,00x0,50h) |
| | AREA APERTA AL PUBBLICO IN PIEDI (690mq) | | |

NOTE ORGANIZZATIVE IMPORTANTI:

1. TRATTANDOSI DI MANIFESTAZIONE CON PROFILO DI RISCHIO "MEDIO", CON AFFOLLAMENTO DI PROGETTO INFERIORE ALLE 200 PERSONE, SARA' NECESSARIO CHE NELL'AREA DELLA MANIFESTAZIONE SIANO PRESENTI N.4 OPERATORI ADDETTI ALLA SICUREZZA CON FORMAZIONE PER RISCHIO DI INCENDIO ELEVATO.
2. L'ACCENSIONE DEL FALO', AL CENTRO DELLA PIAZZA, SARA' SUBORDINATA AD UNA ATTENTA VALUTAZIONE DELLE CONDIZIONI METEO CON PARTICOLARE RIGUARDO ALLA PRESENZA DI VENTO, POSSIBILE CAUSA DI DISPERSIONE DI SCINTILLE E LAPILLI. LA DECISIONE SULL'ACCENSIONE DOVRA' ESSERE PRESA DI CONCERTO FRA IL PRESIDENTE DEL COMITATO ORGANIZZATORE E L'AUTORITA' LOCALE DI PUBBLICA SICUREZZA.
3. L'AVVIO DEL CONCERTO NEL PALCO APPOSITAMENTE REALIZZATO POTRA' AVVENIRE SOLO DOPO LA FASE PIU' INTENSA DELLE FIAMME DEL FALO' AL CENTRO DELLA PIAZZA; QUESTO IN MODO DA EVITARE LA CONTEMPORANEITA' TRA LA FASE DI MASSIMO SVILUPPO DELLE FIAMME E L'EVENTUALE NECESSITA' DI DOVER AMMASSARE I PRESENTI NELLA PARTE PIU' INTERNA DELLA PIAZZA CON USCITA DA VICOLO CIECO.

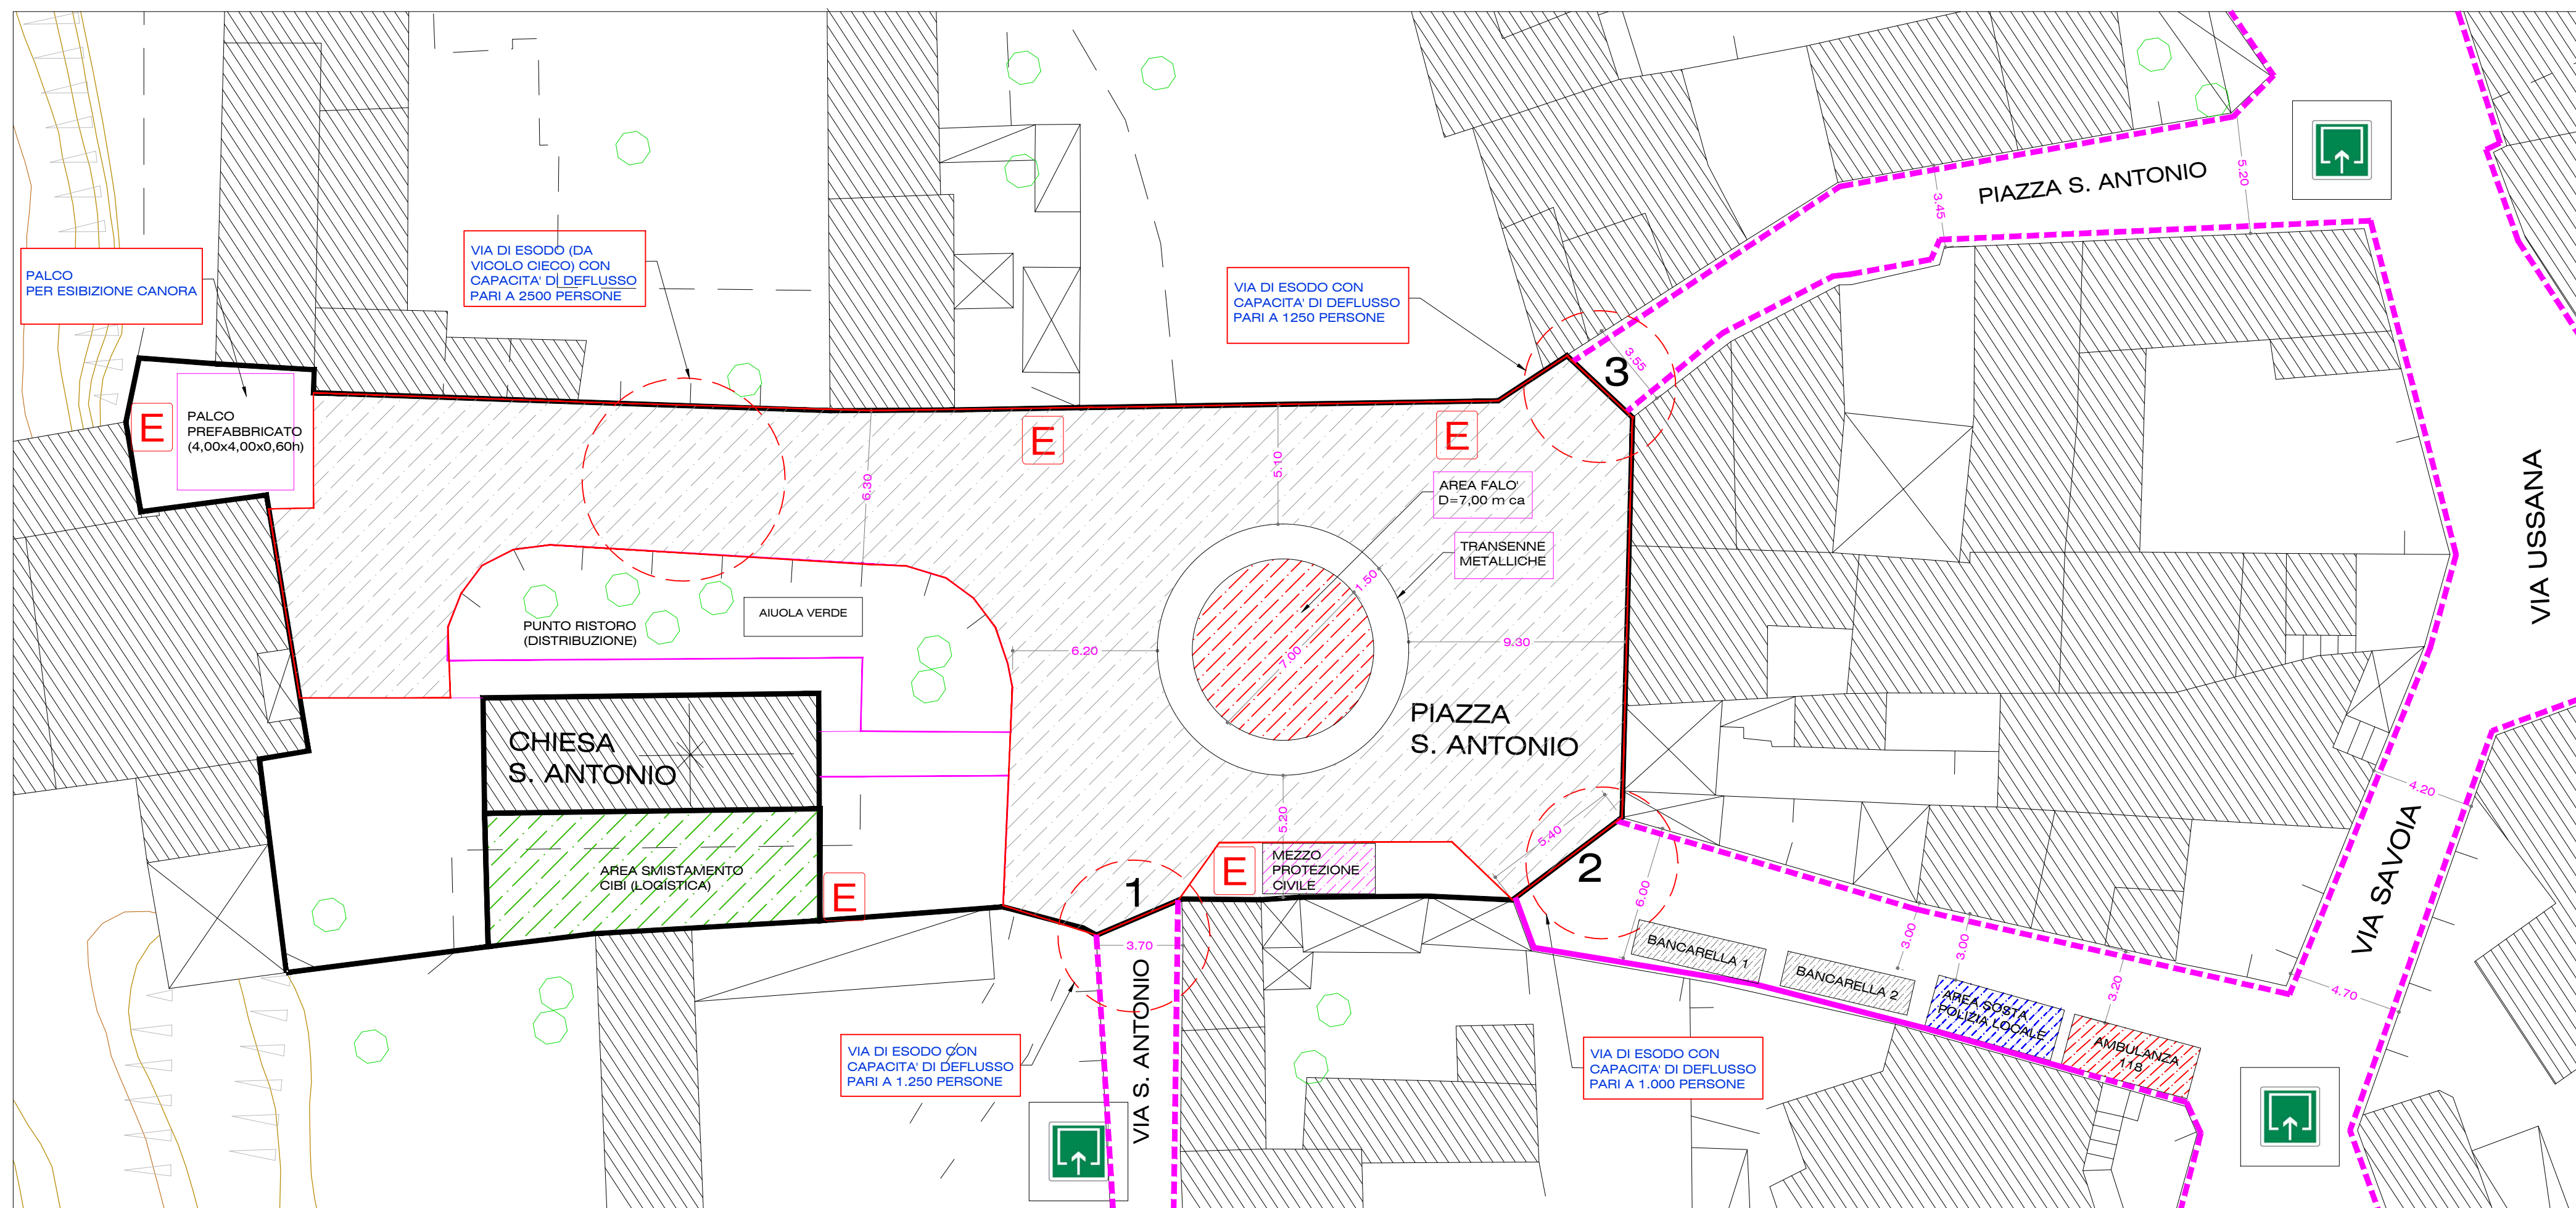

PLANIMETRIA PIAZZA S. ANTONIO - SCALA 1: 200



COMUNE DI MONASTIR
PROVINCIA DEL SUD SARDEGNA

OGGETTO: Festeggiamenti in onore di Sant'Antonio
Abate - 01 Febbraio 2025

PLANIMETRIA GENERALE
AREA FESTEGGIAMENTI

TAVOLA UNICA

DATA: 22/01/2025
SCALA: 1:200 - 1:1.000

IL TECNICO:
DOTT. ING. PIERPAOLO PICCIAU
N. 7426 DOTT. ING. PIERPAOLO PICCIAU

IL COMMITTENTE:
ASSOCIAZIONE CULTURALE
SANT'ANTONIO ABATE

ING. PIERPAOLO PICCIAU
Via Mulargia 3 Monastir (CA)
C.F. : PCCPPL81R13B354T - P.IVA N° 3443720929