


	AREA INTERDETTA AL TRAFFICO
	VARCHI ACCESSO E VIE DI ESODO
	PUNTO DI PARTENZA
	PERCORSO DI GARA
	TRANSENA PRESIDIAIA
	DIVIETO DI TRANSITO
	DIVIETO DI SOSTA
	AREA SOSTA AMBULANZA 118
	GAZEBO BIRITE
	GAZEBI ASSOCIAZIONI SPORTIVE PARTECIPANTI

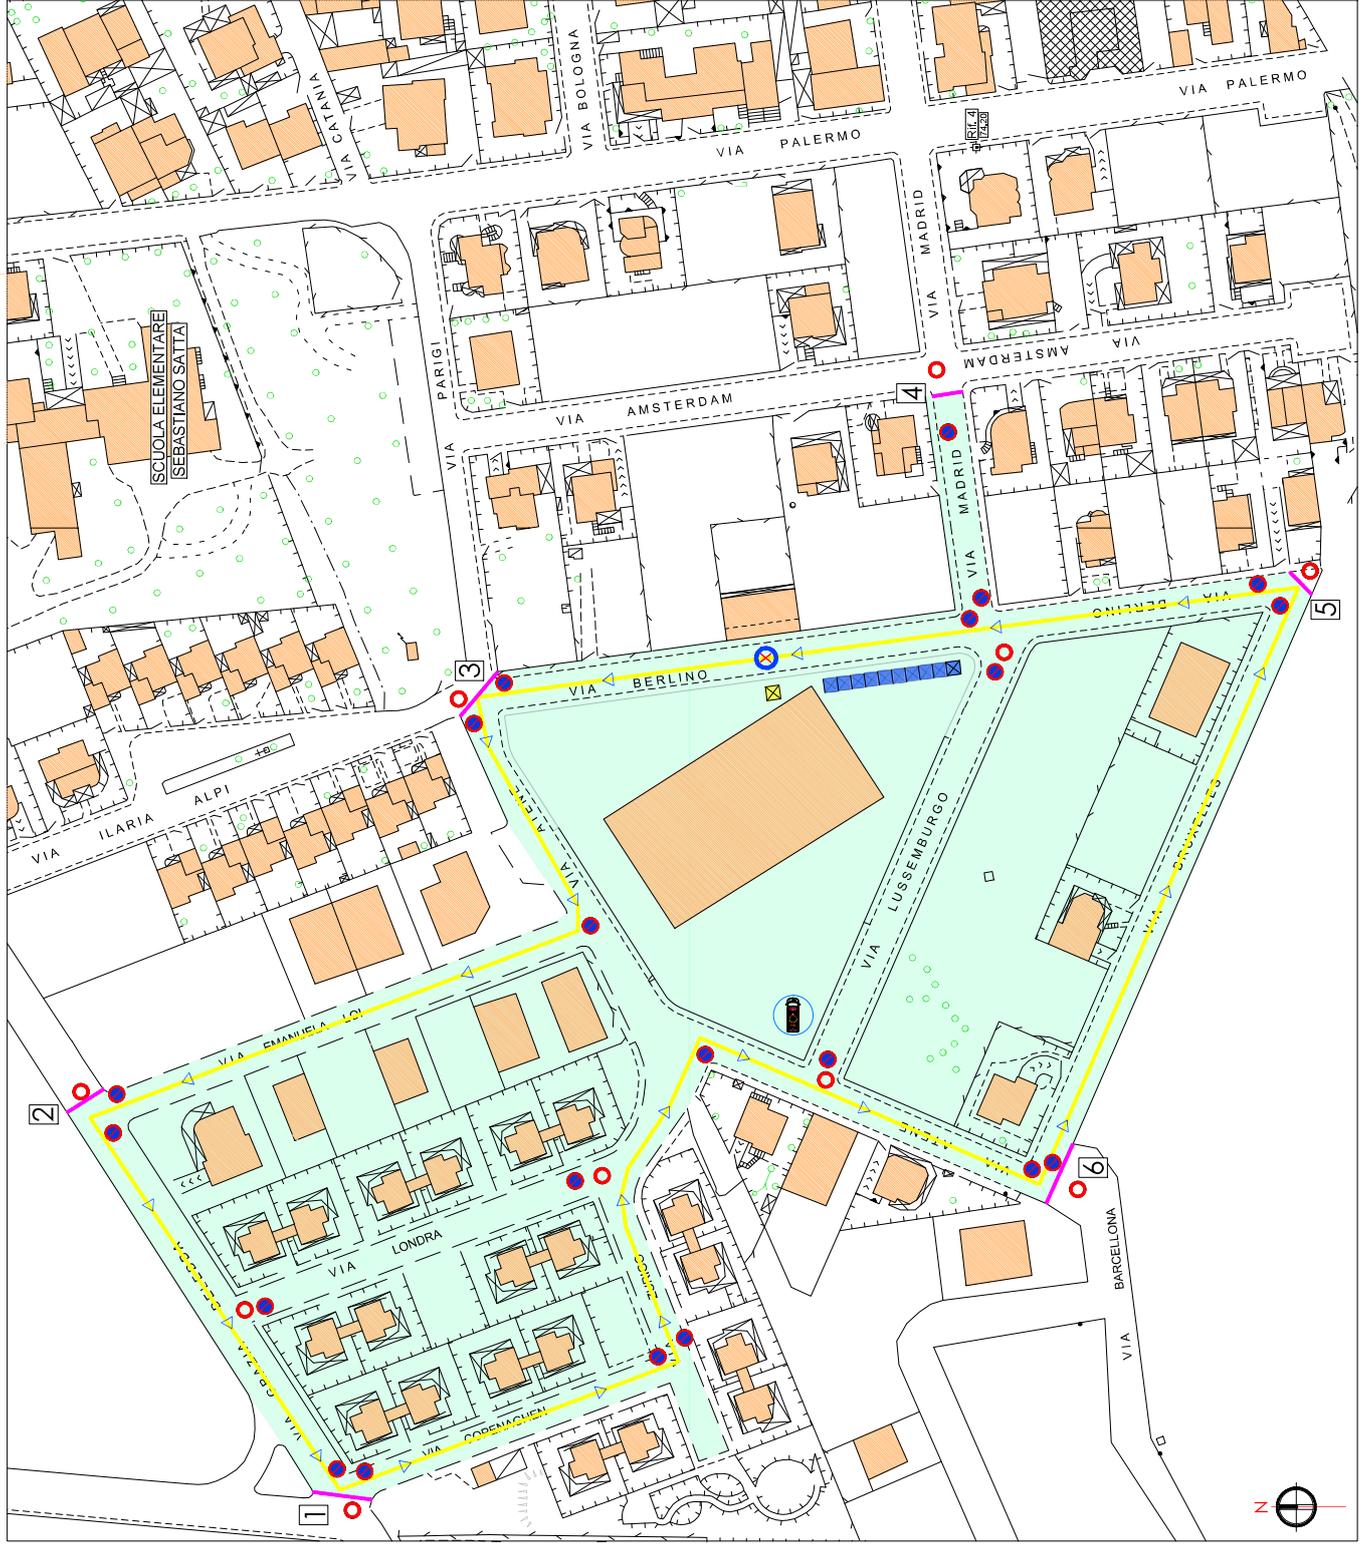

COMUNE DI MONASTIR PROVINCIA DEL SUD SARDEGNA	
GARA CICLISTICA SU STRADA - CATEGORIA GIOVANISSIMI UNDER 15 [19 LUGLIO 2025]	
PLANIMETRIA MANIFESTAZIONE SPORTIVA	TAVOLA 1
IL TECNICO: DOTT. ING. PIERPAOLO PICCIAU N. 77225 - Dat. Ing. PIERPAOLO PICCIAU	DATA: 12/06/2025 SCALA: 1:400
IL COMMITTENTE: STAR BIKE ASD - MONASTIR	
ING. PIERPAOLO PICCIAU Via Milbrigio 3 Monastir (CA) C.F. - PCCP8161R1535541 - P.IVA. N. - 344320929	