POSTEGGIO mt 6 X 2

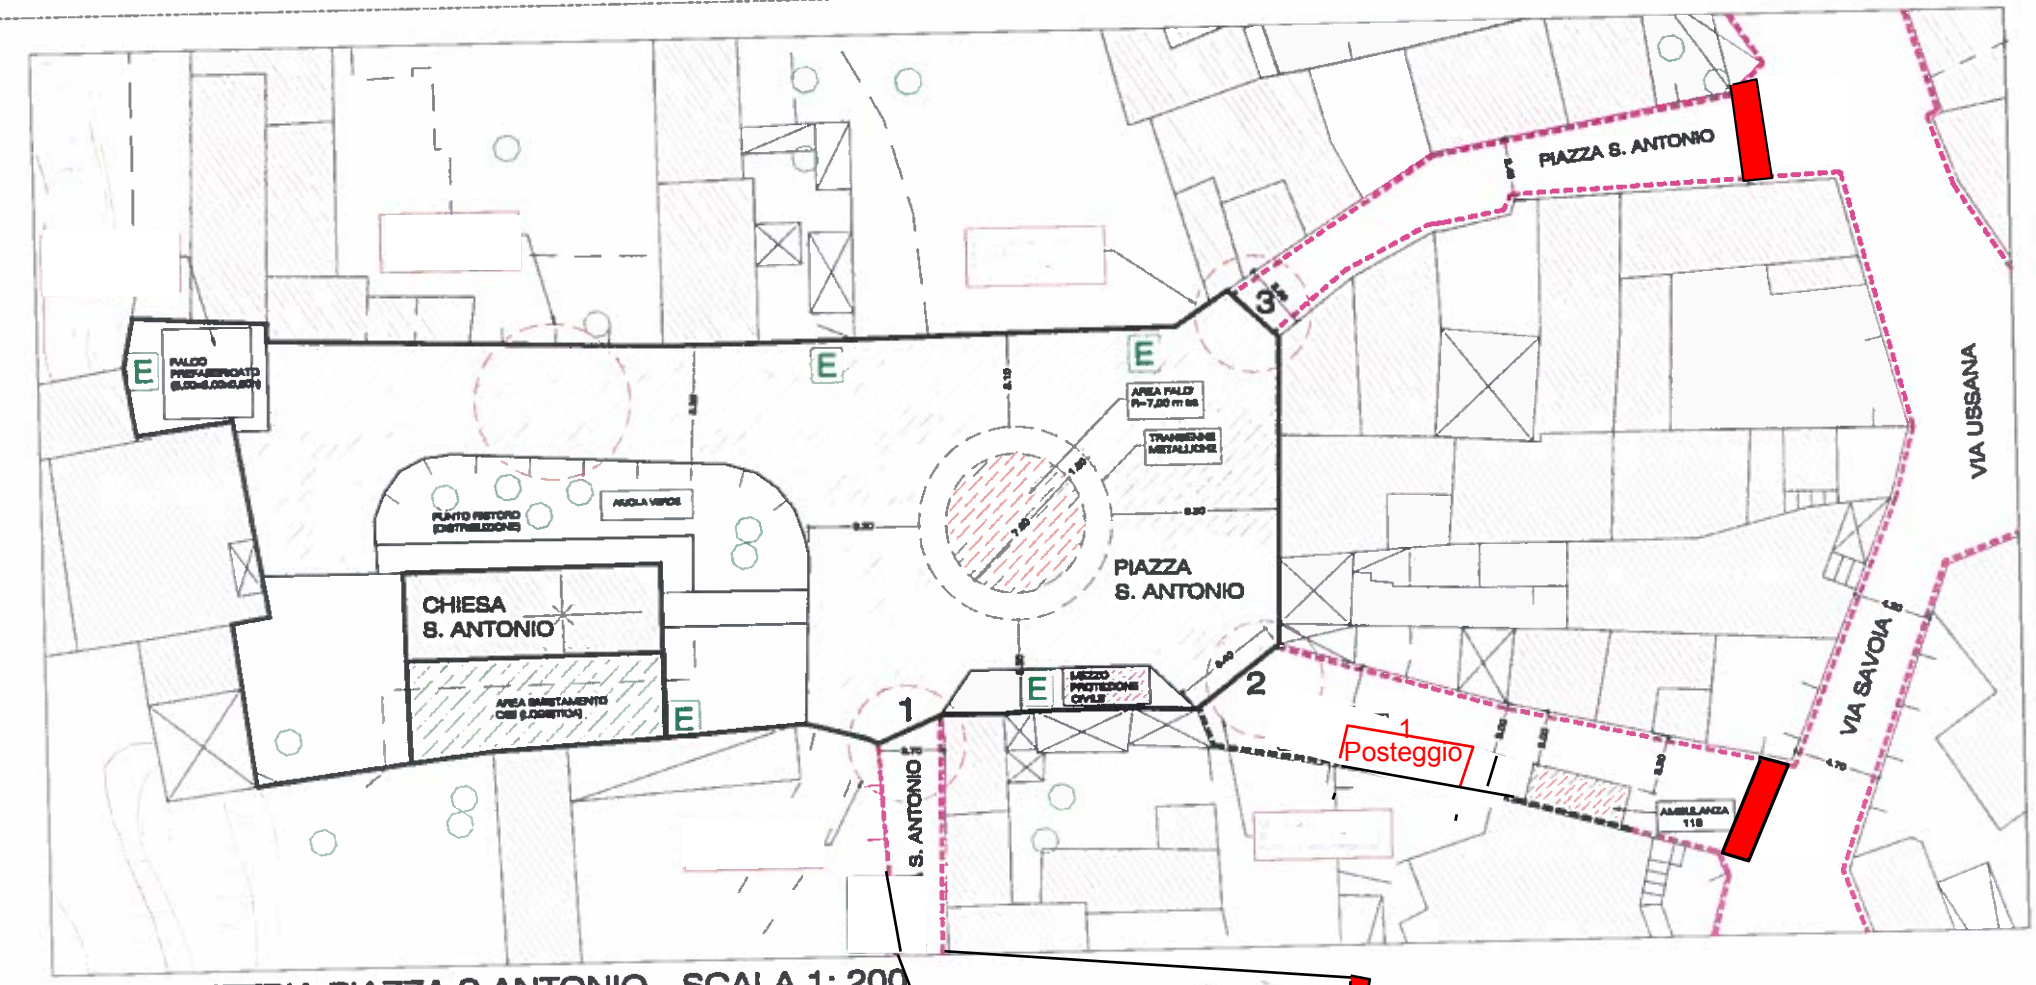

PLANIMETRIA PIAZZA S.ANTONIO - SCALA 1: 200

VIA NAZIONALE